



POHLED ZÁPADNÍ

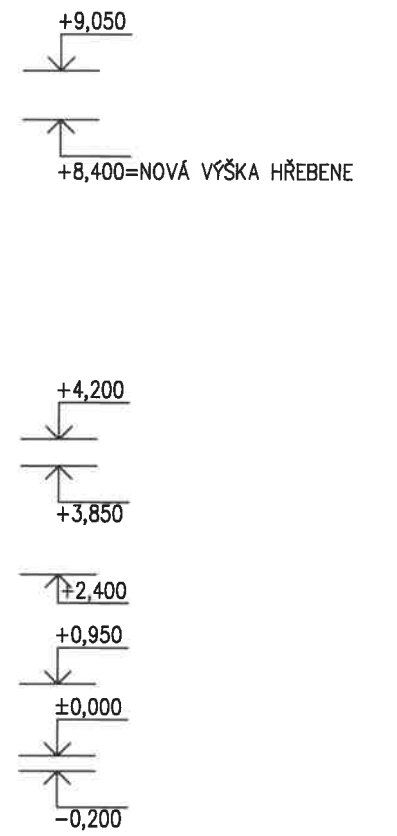

POHLED VÝCHODNÍ

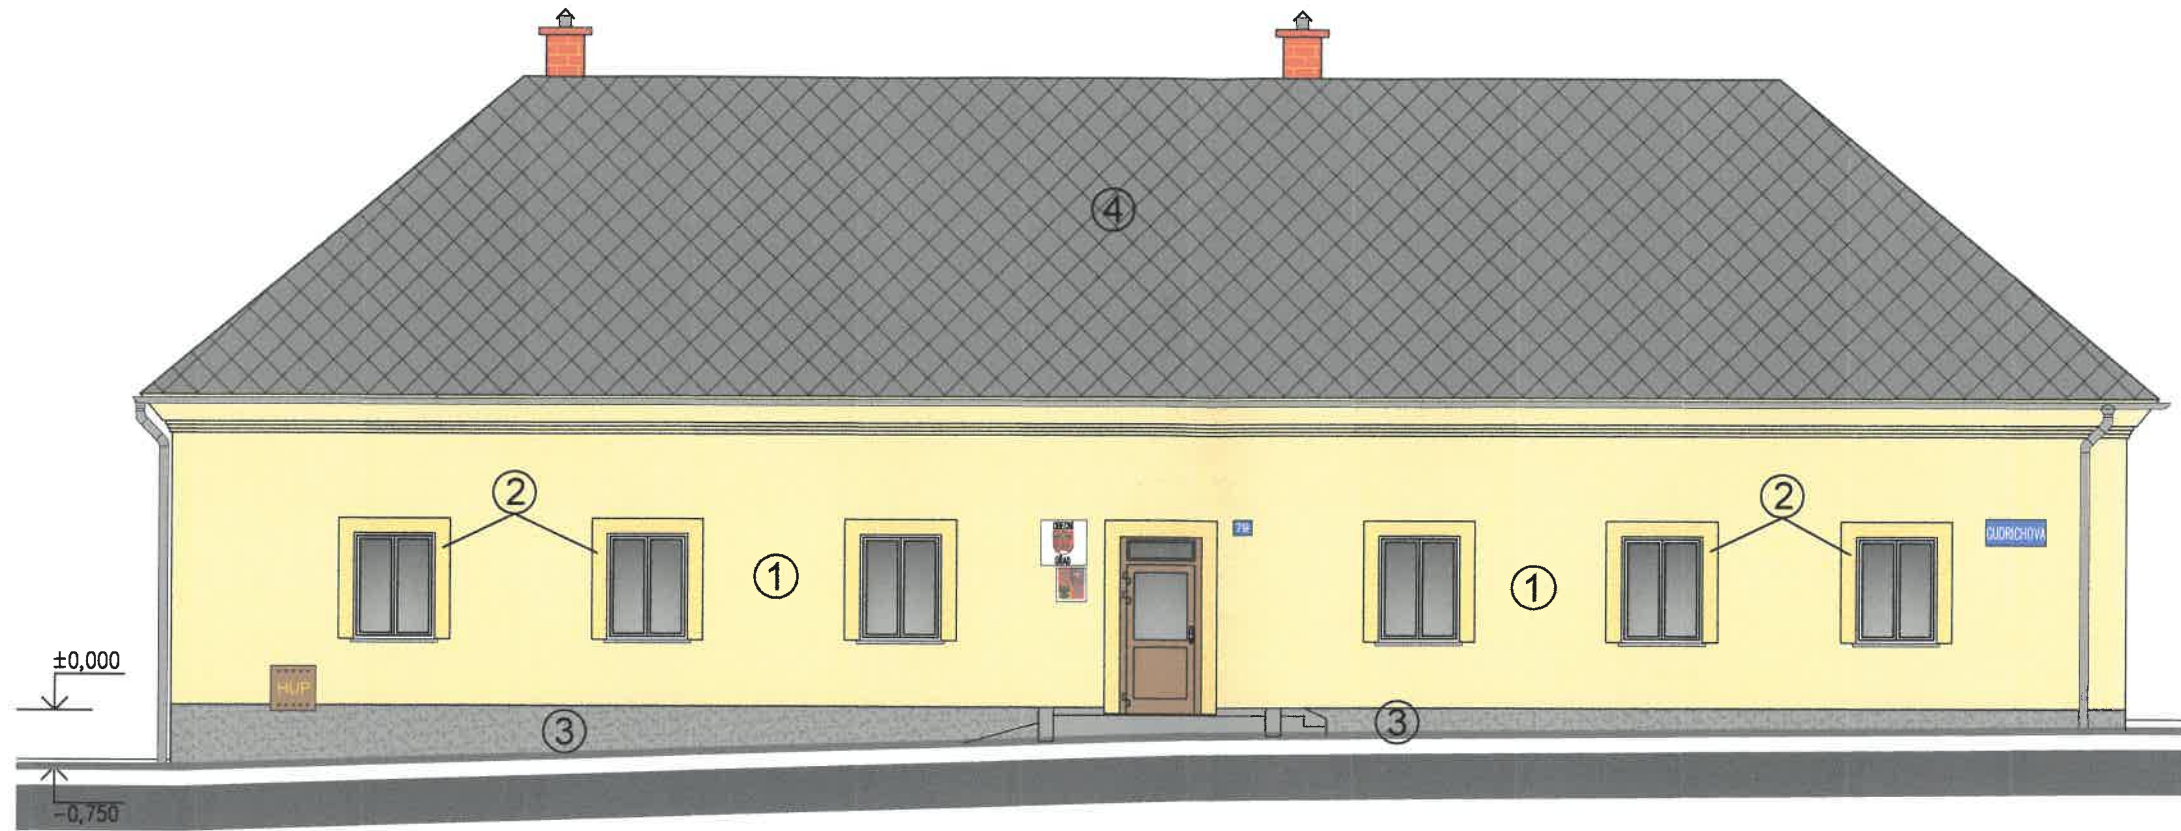