


SITUACE M 1:250

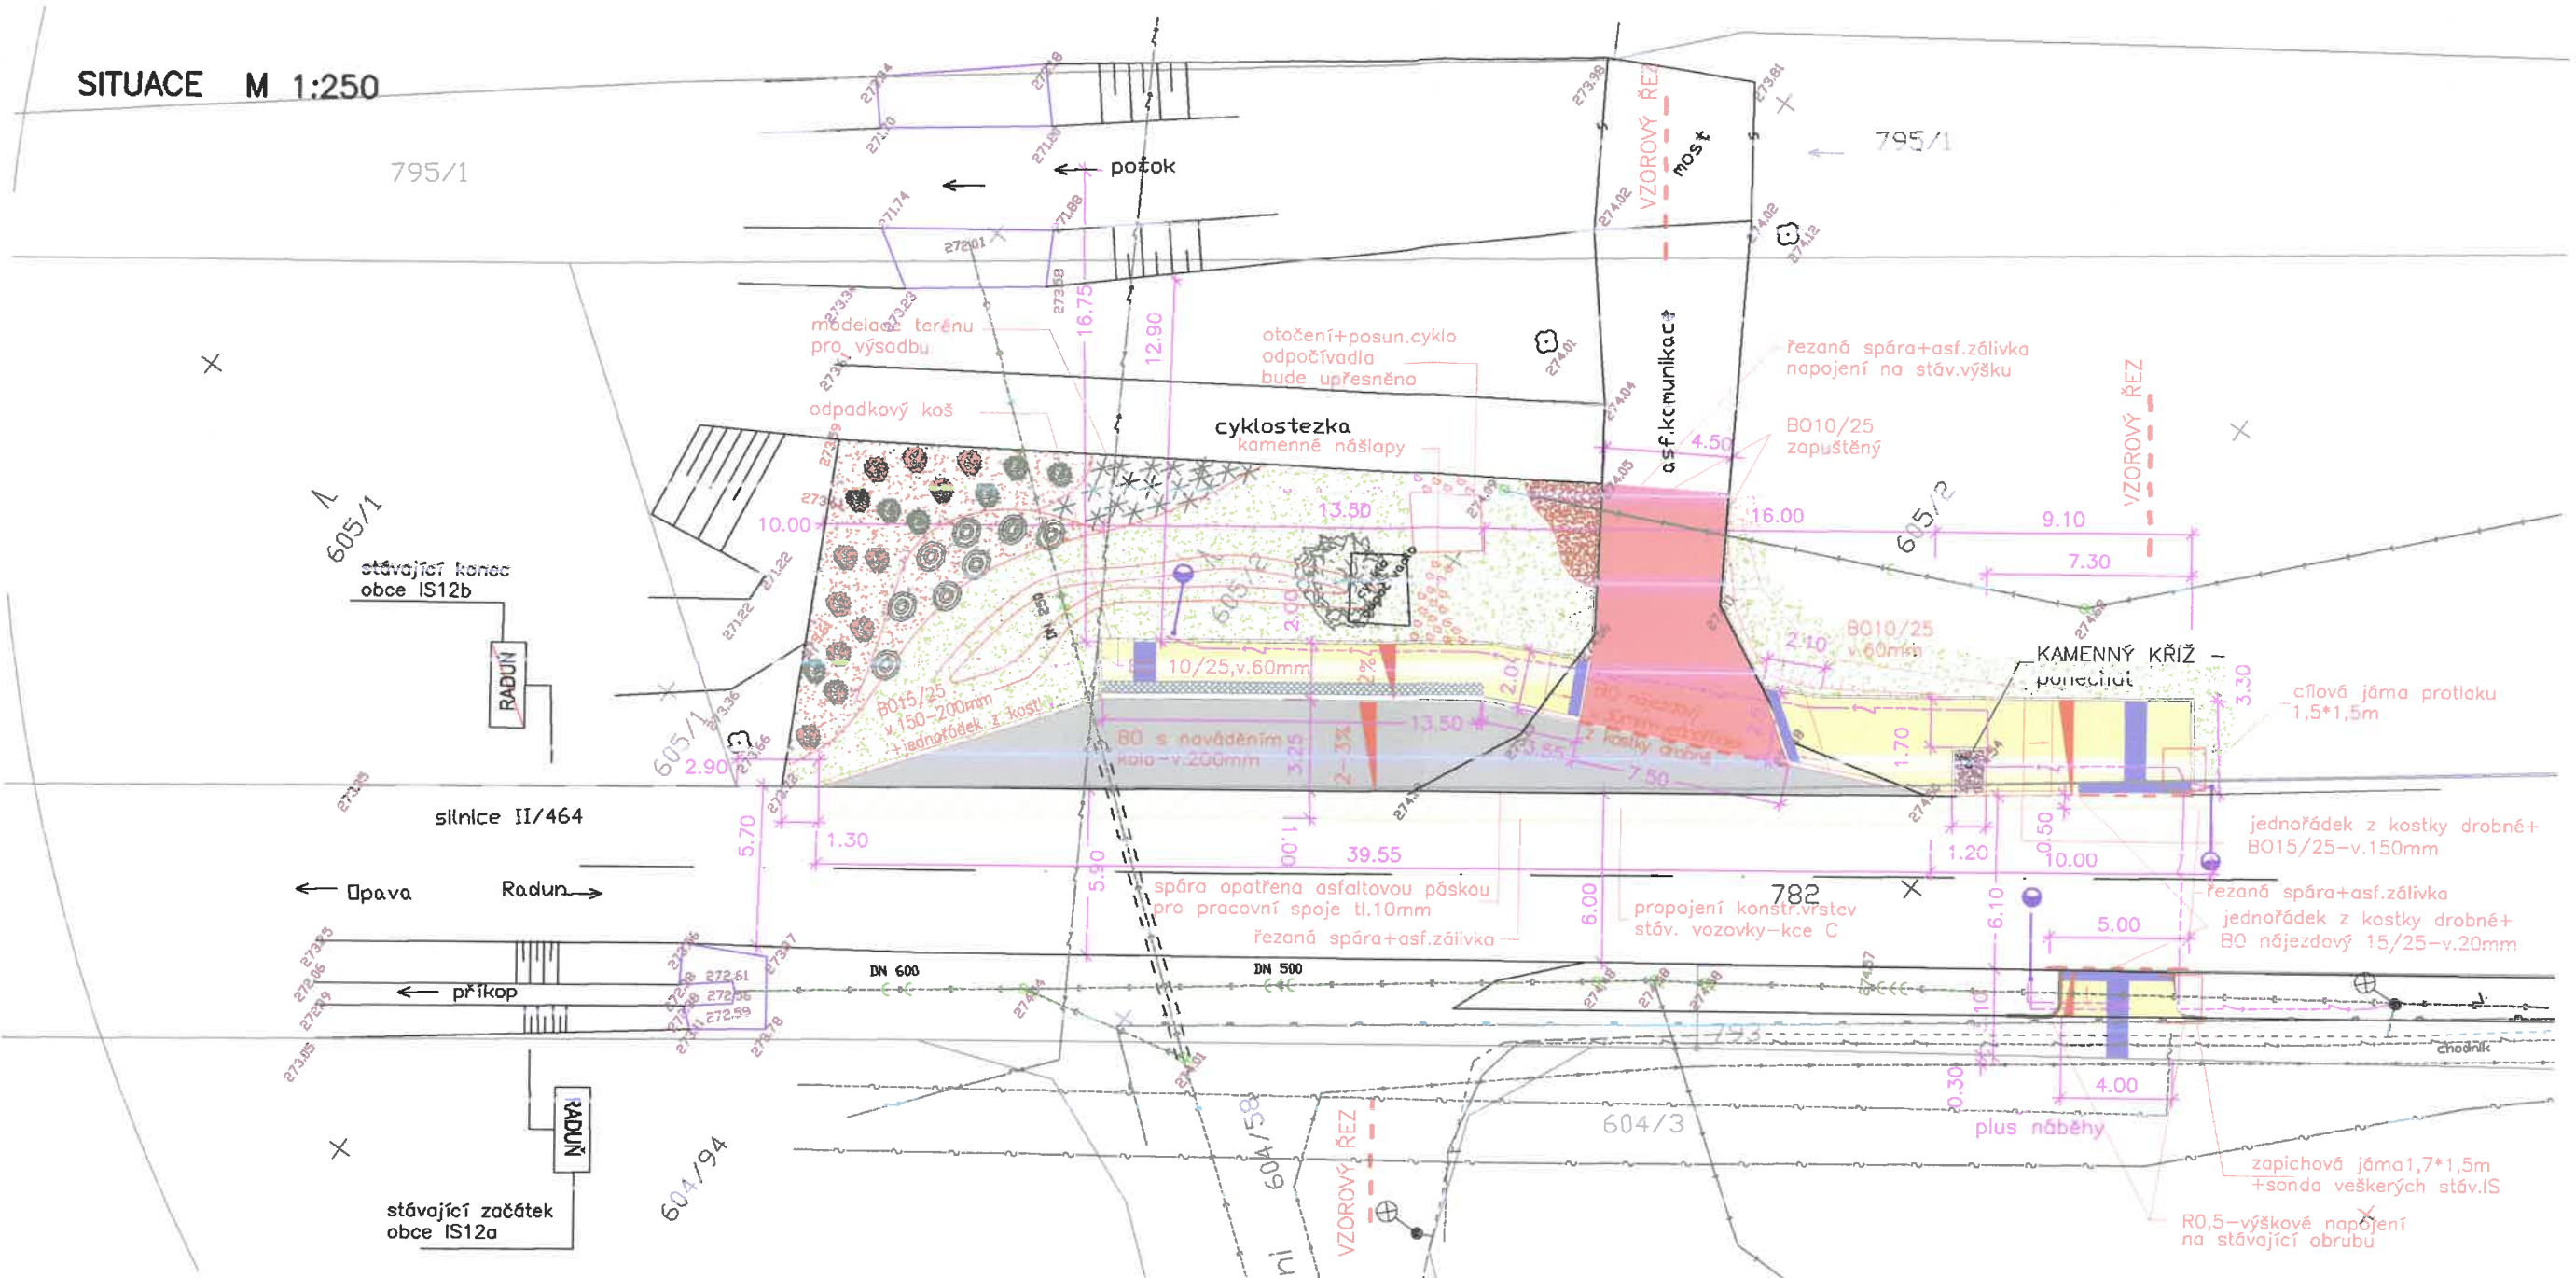

LEGENDA PLOCH A MATERIÁLU

- ZÁLIV PRO AUTOBUS – betonový povrch
- CHODNÍK – velkoplošná dlažba šedá 500/500/50
- CHODNÍKOVÝ PŘEJEZD, OPRAVA STÁV. VJEZDU – asfaltový beton
- DLAŽBA S VÝSTUPKY – skládaná betonová 100/200/60 – červená
- KONTRASTNÍ PÁS – hladká červená 100/200/60
- ZASYP – drcené kamenivo 16/32
- ZATRAVNĚNÍ
- BETONOVÁ SILNIČNÍ OBRUBA
- BETONOVÁ CHODNÍKOVÁ OBRUBA
- BETONOVÁ OBRUBA S NÁJEZDNÍ HRANOU
- HRANICE PARCEL DLE KM
- ZASYP – drcené kamenivo 63/125

LEGENDA STÁVAJÍCÍCH SÍTÍ

- TELEFONIKA O2 – NEPRŮVOZOVANÉ SÍTĚ
- TELEFONIKA O2 – OPTICKÝ KABEL
- OBEC RADUŇ – investor, majitel – vodovodní řád SMVaK – provozovatel vodovodu
- RWE – STL
- ČEZ – NADZEMNÍ VEDENÍ VN DO 35 kV
- ČEZ – PODZEMNÍ VEDENÍ NN DO 1kV
- OBEC RADUŇ – KANALIZACE
- OBEC RADUŇ – KANALIZACE
- OBEC RADUŇ – KABEL VO A VEŘEJNÝ ROZHLAS
- OBEC RADUŇ – KABEL VEŘEJNÉHO OSVĚTLENÍ
- OSVĚTLENÍ ZEBRA, NEBO POULIČNÍ OSVĚTLENÍ TOTOŽNÉ SE STÁVAJÍCÍMI

C - STAVEBNÍ ČÁST  
1.2 - výkresy

souřadnicový systém JTSK, výškový systém Bpv.

Investor: obec Raduň Poštovní 239, Raduň 747 61	Zodpovědný projektant <b>Ing. Stanislav Juchelka</b>
Místo stavby/Kraj: Raduň /MSK	Vypracoval <b>Ing. Dagmar Hrubovská</b>

Akce: <b>ZŘÍZENÍ AUTOBUSOVÉ ZASTÁVKY U KŘÍŽENÍ ULIC 9. KVĚTNA A SLUNEČNÍ K.ú.Raduň</b>		
<b>SITUACE</b>		

  Ing. Dagmar Hrubovská Rádkova 1 Opava 746 01 mob. 606703878 e-mail: hrubovska.projekce@centrum.cz		
Číslo zakázky: <b>2014/VI</b>	Stupeň <b>DSP</b>	
Datum: <b>leden 2016</b>	Formát: <b>A3</b>	Kopie <b>6</b>
Měřítko: <b>1:250</b>	Výkres č.: <b>C 1.2.1</b>	